




# Opaalhof (Steunplek)

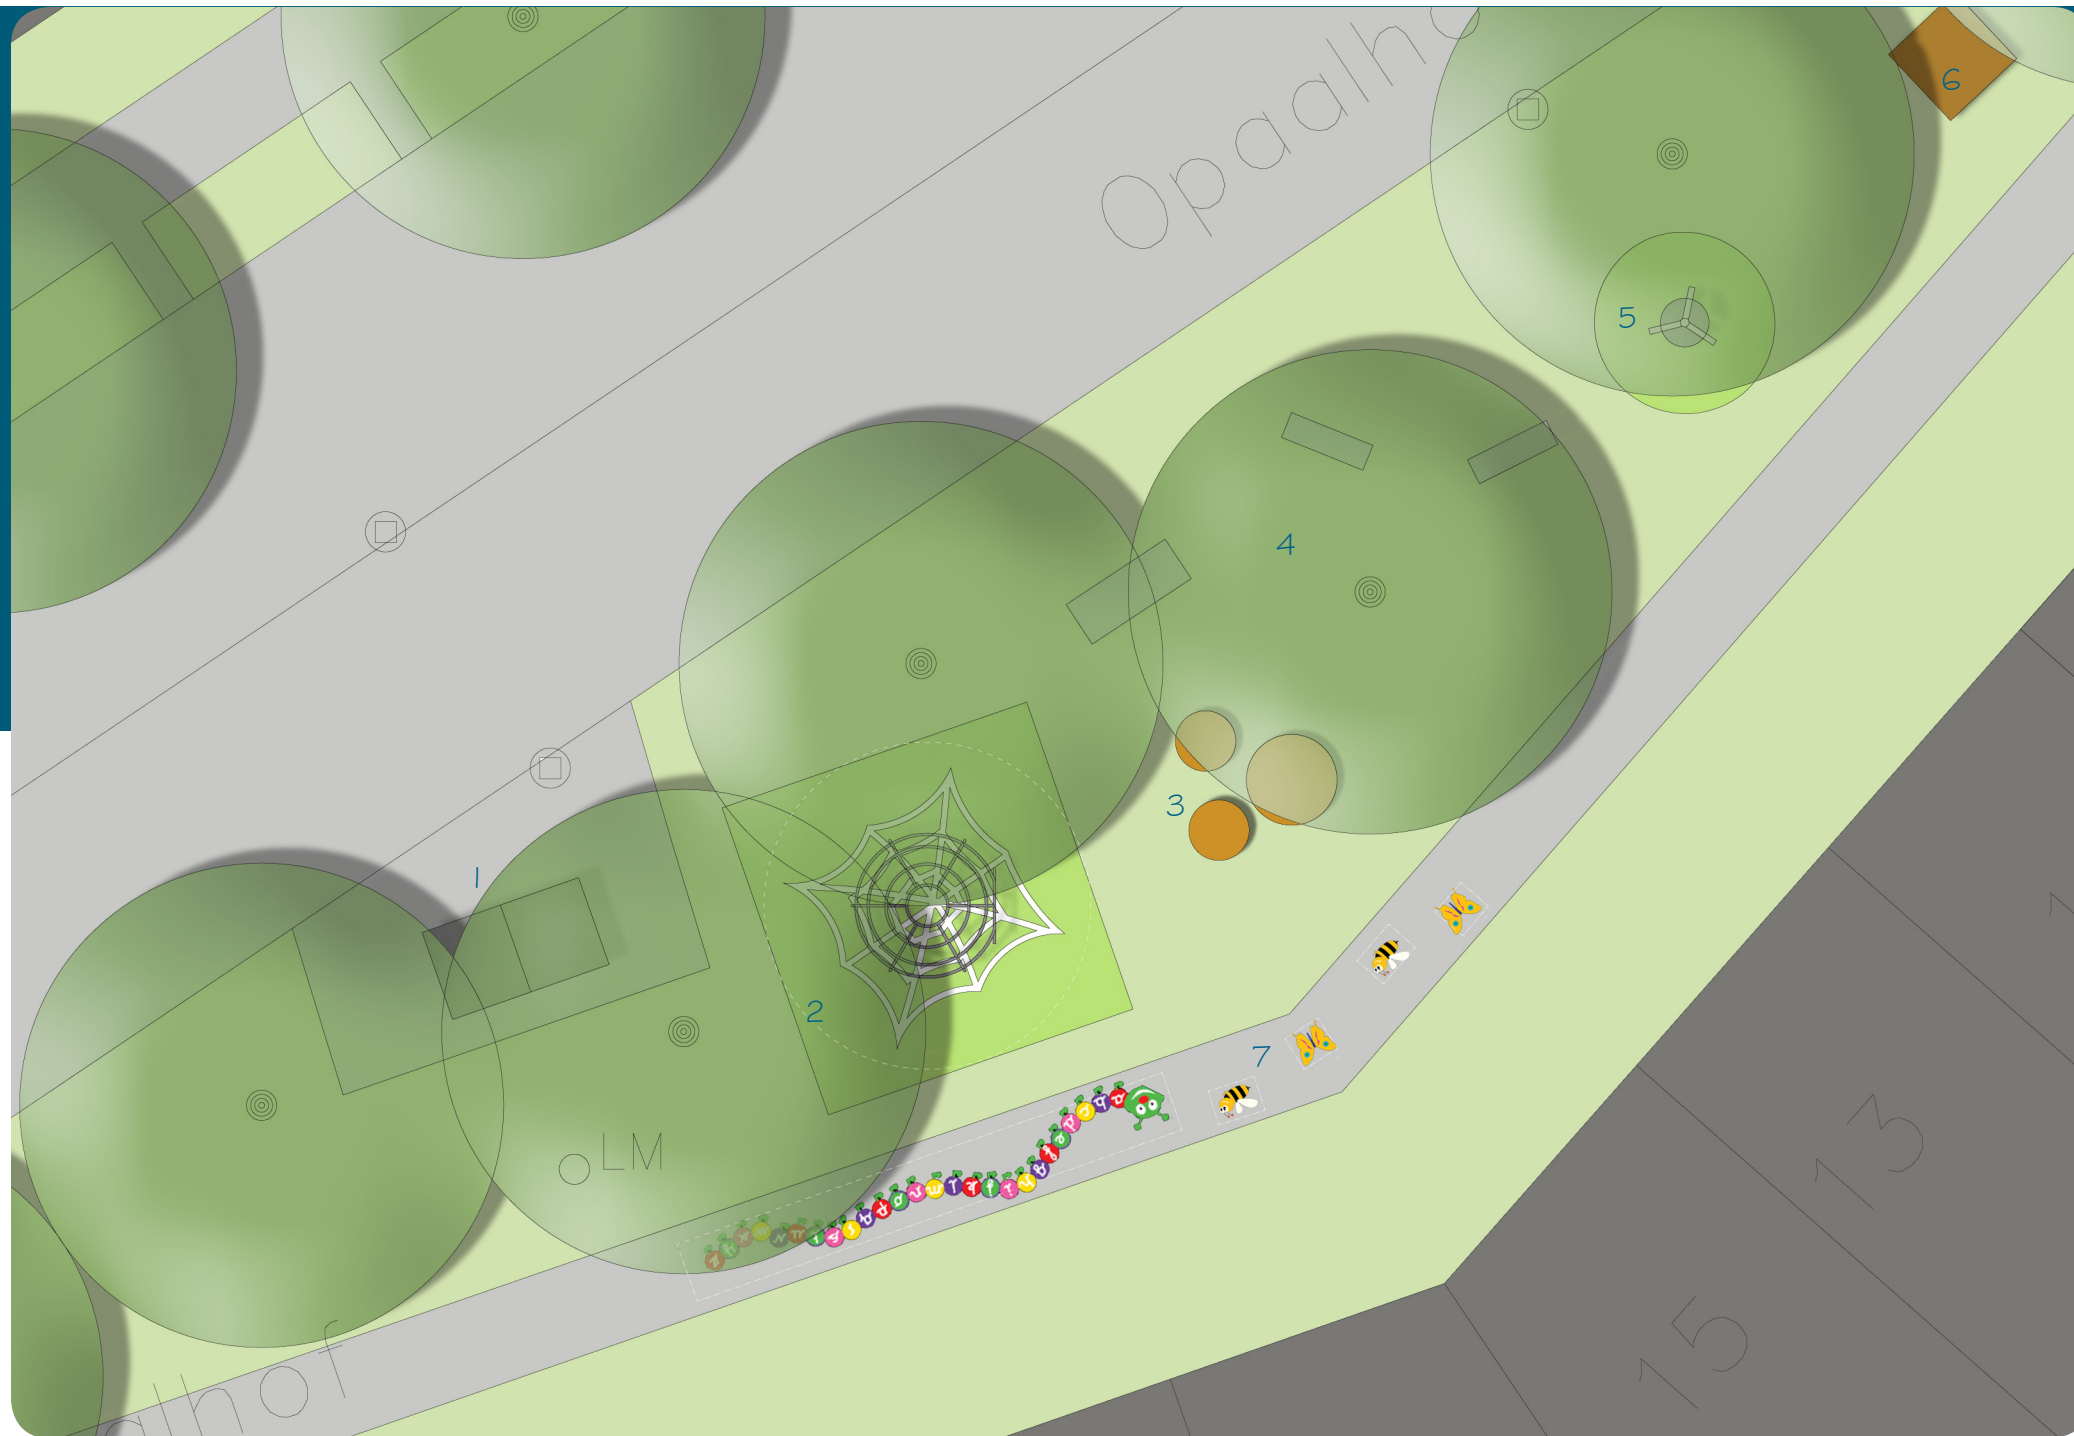

De Steunplek aan de Opaalhof bestaat uit een aantal kleine toestellen. Deze zijn allemaal nog in goede staat en hoeven daarom nog niet weg. Hierdoor vormt het toevoegen van fysieke speeltoestellen geen meerwaarde.

Het bestaande kunstgras onder de het iglo speeltoestel krijgt een webpatroon en op de stoep worden vijf spelplakkers toegevoegd. Een wordt rups met het alfabet, er komen twee vlinders en twee bijen.

1. Bestaande tafeltennistafel
2. Bestaand toestel met een kunstgras ondergrond met webpatroon
3. Bestaande speelaanleidingen
4. Bestaande veerelementen
5. Bestaand draaitoestel in kunstgras
6. Bestaand speelhuisje
7. Spelplakkers, letterrups - bij - vlinder

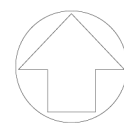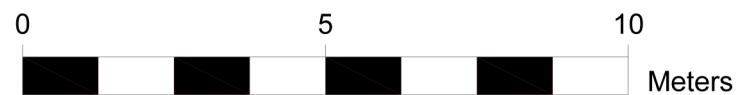

Speelbuurt 97 - 139  
'De Regenboogbuurt'

Locatie SB97-139 SP 2.2  
Schaal 1:250  
Papierformaat A3  
Datum 09-11-2020  
Gemaakt door idverde (BTL)

