


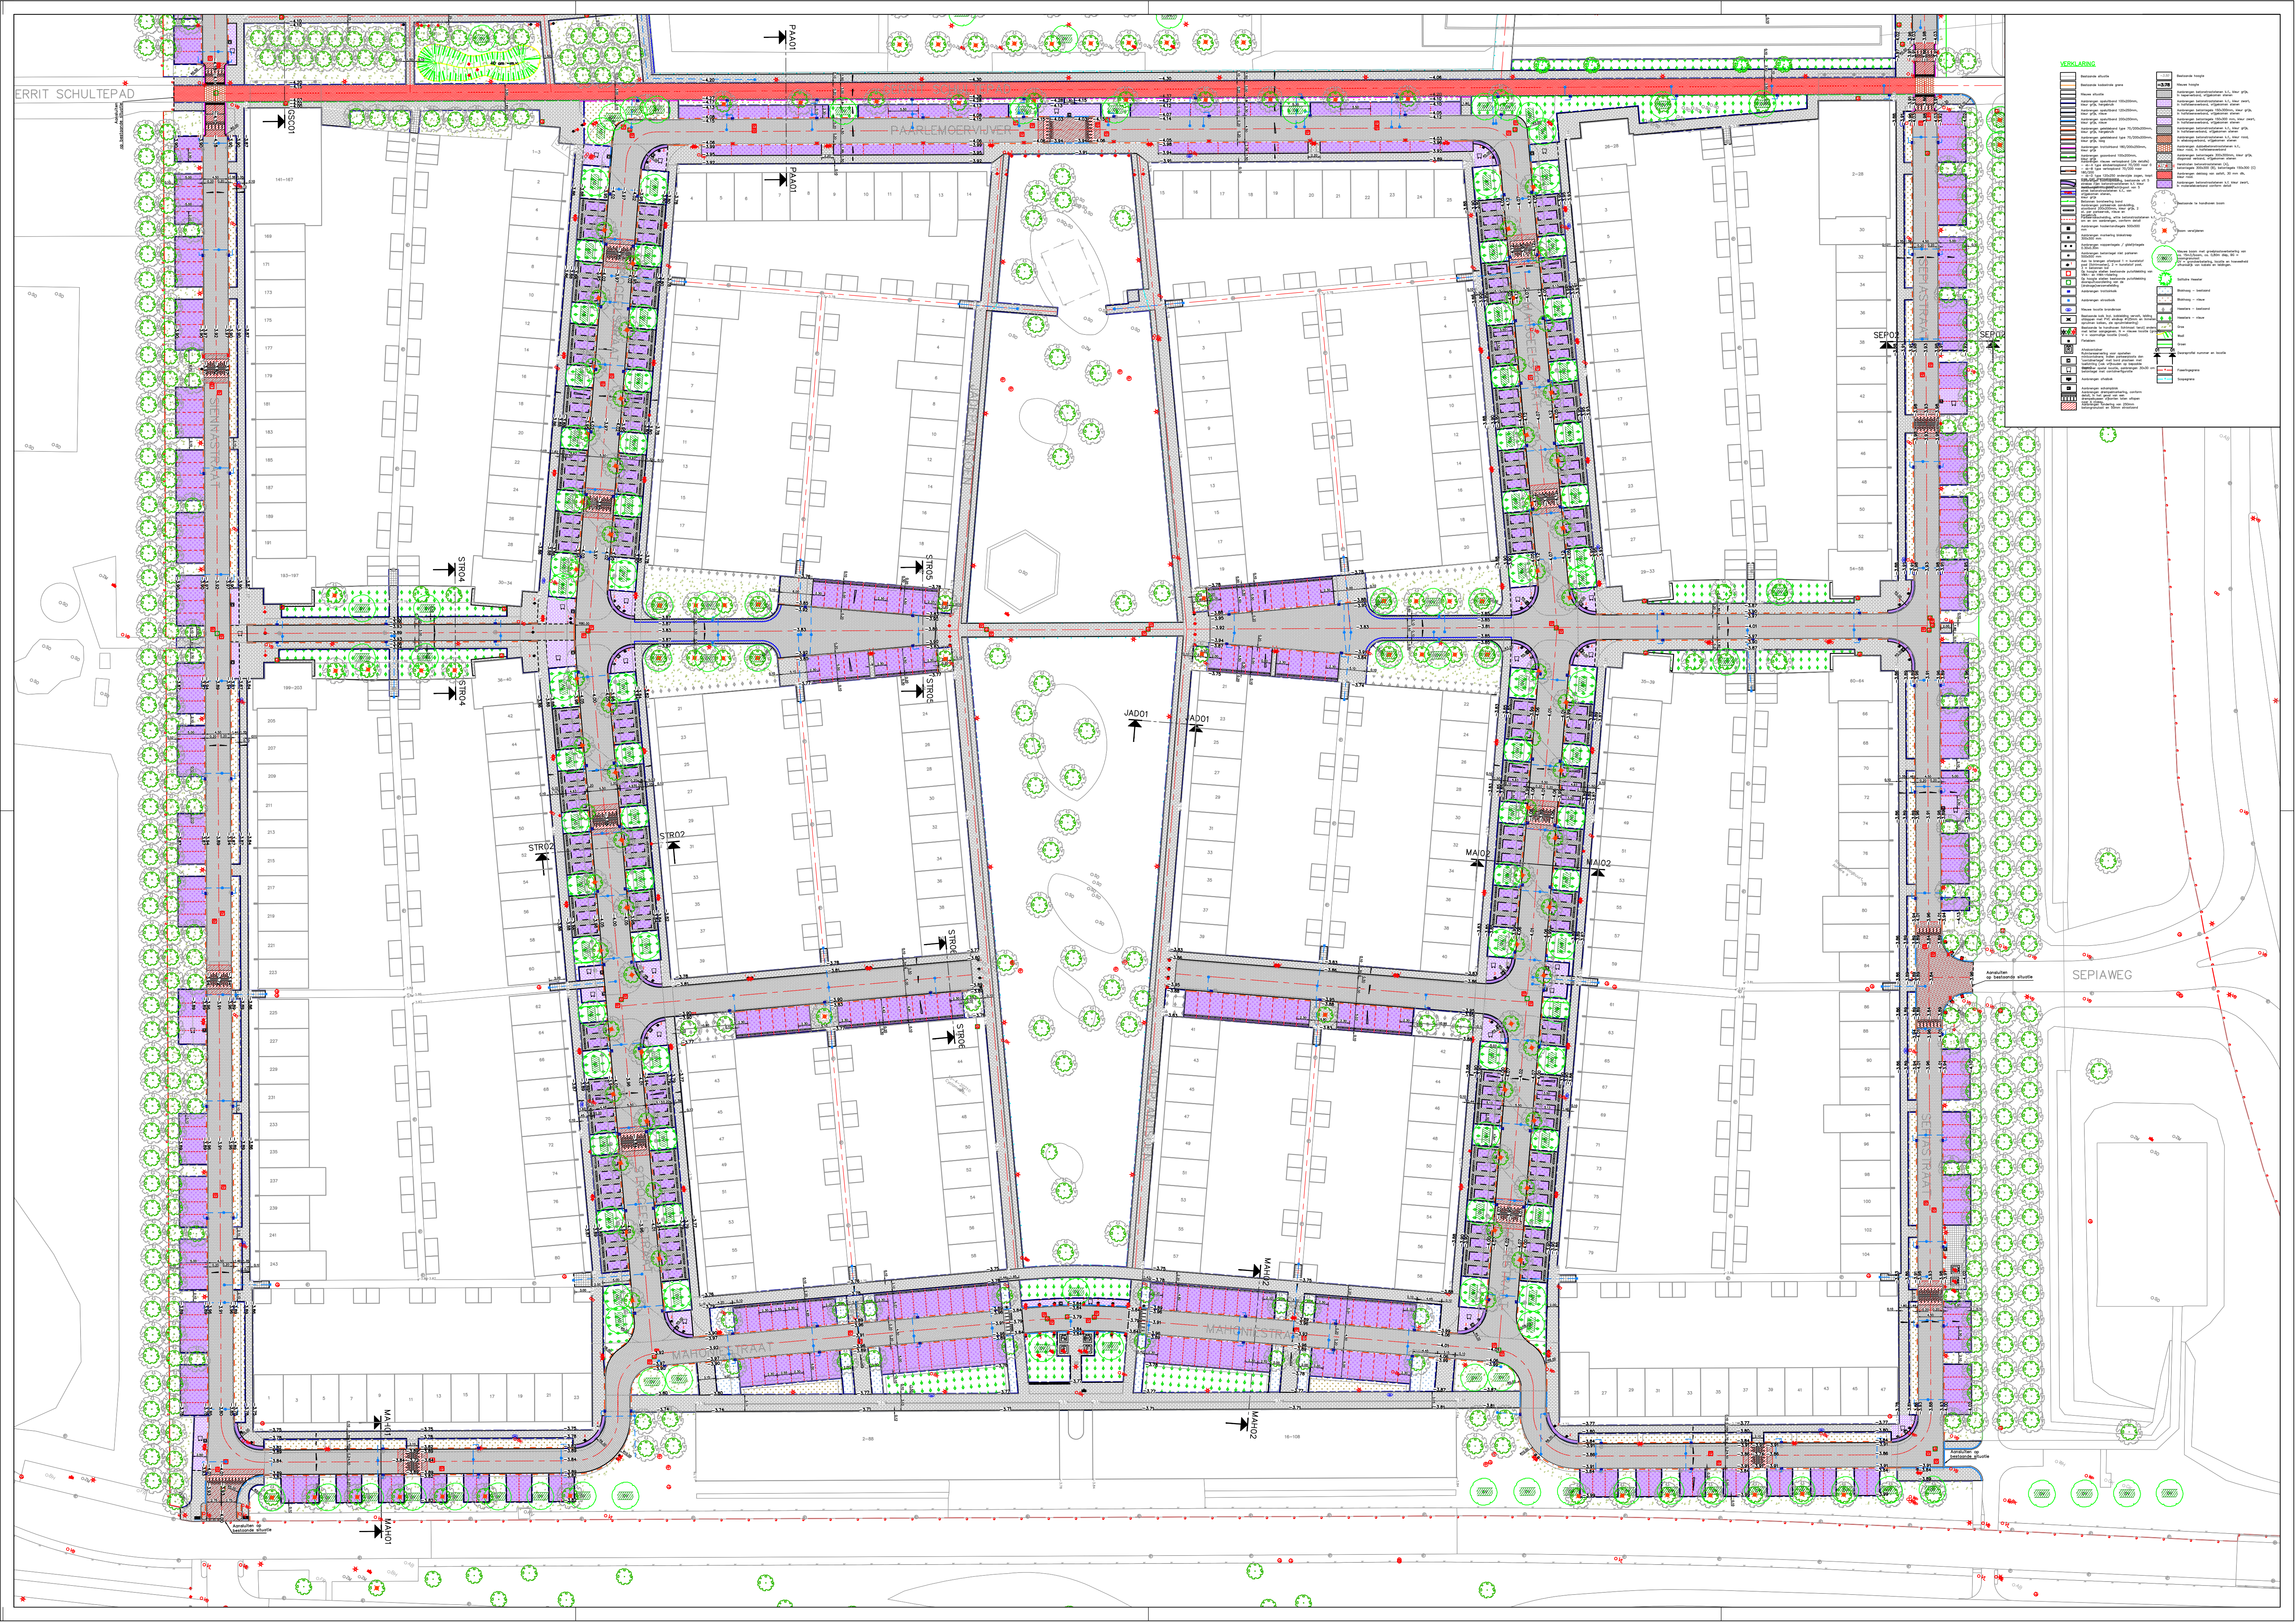

VERKLARING

