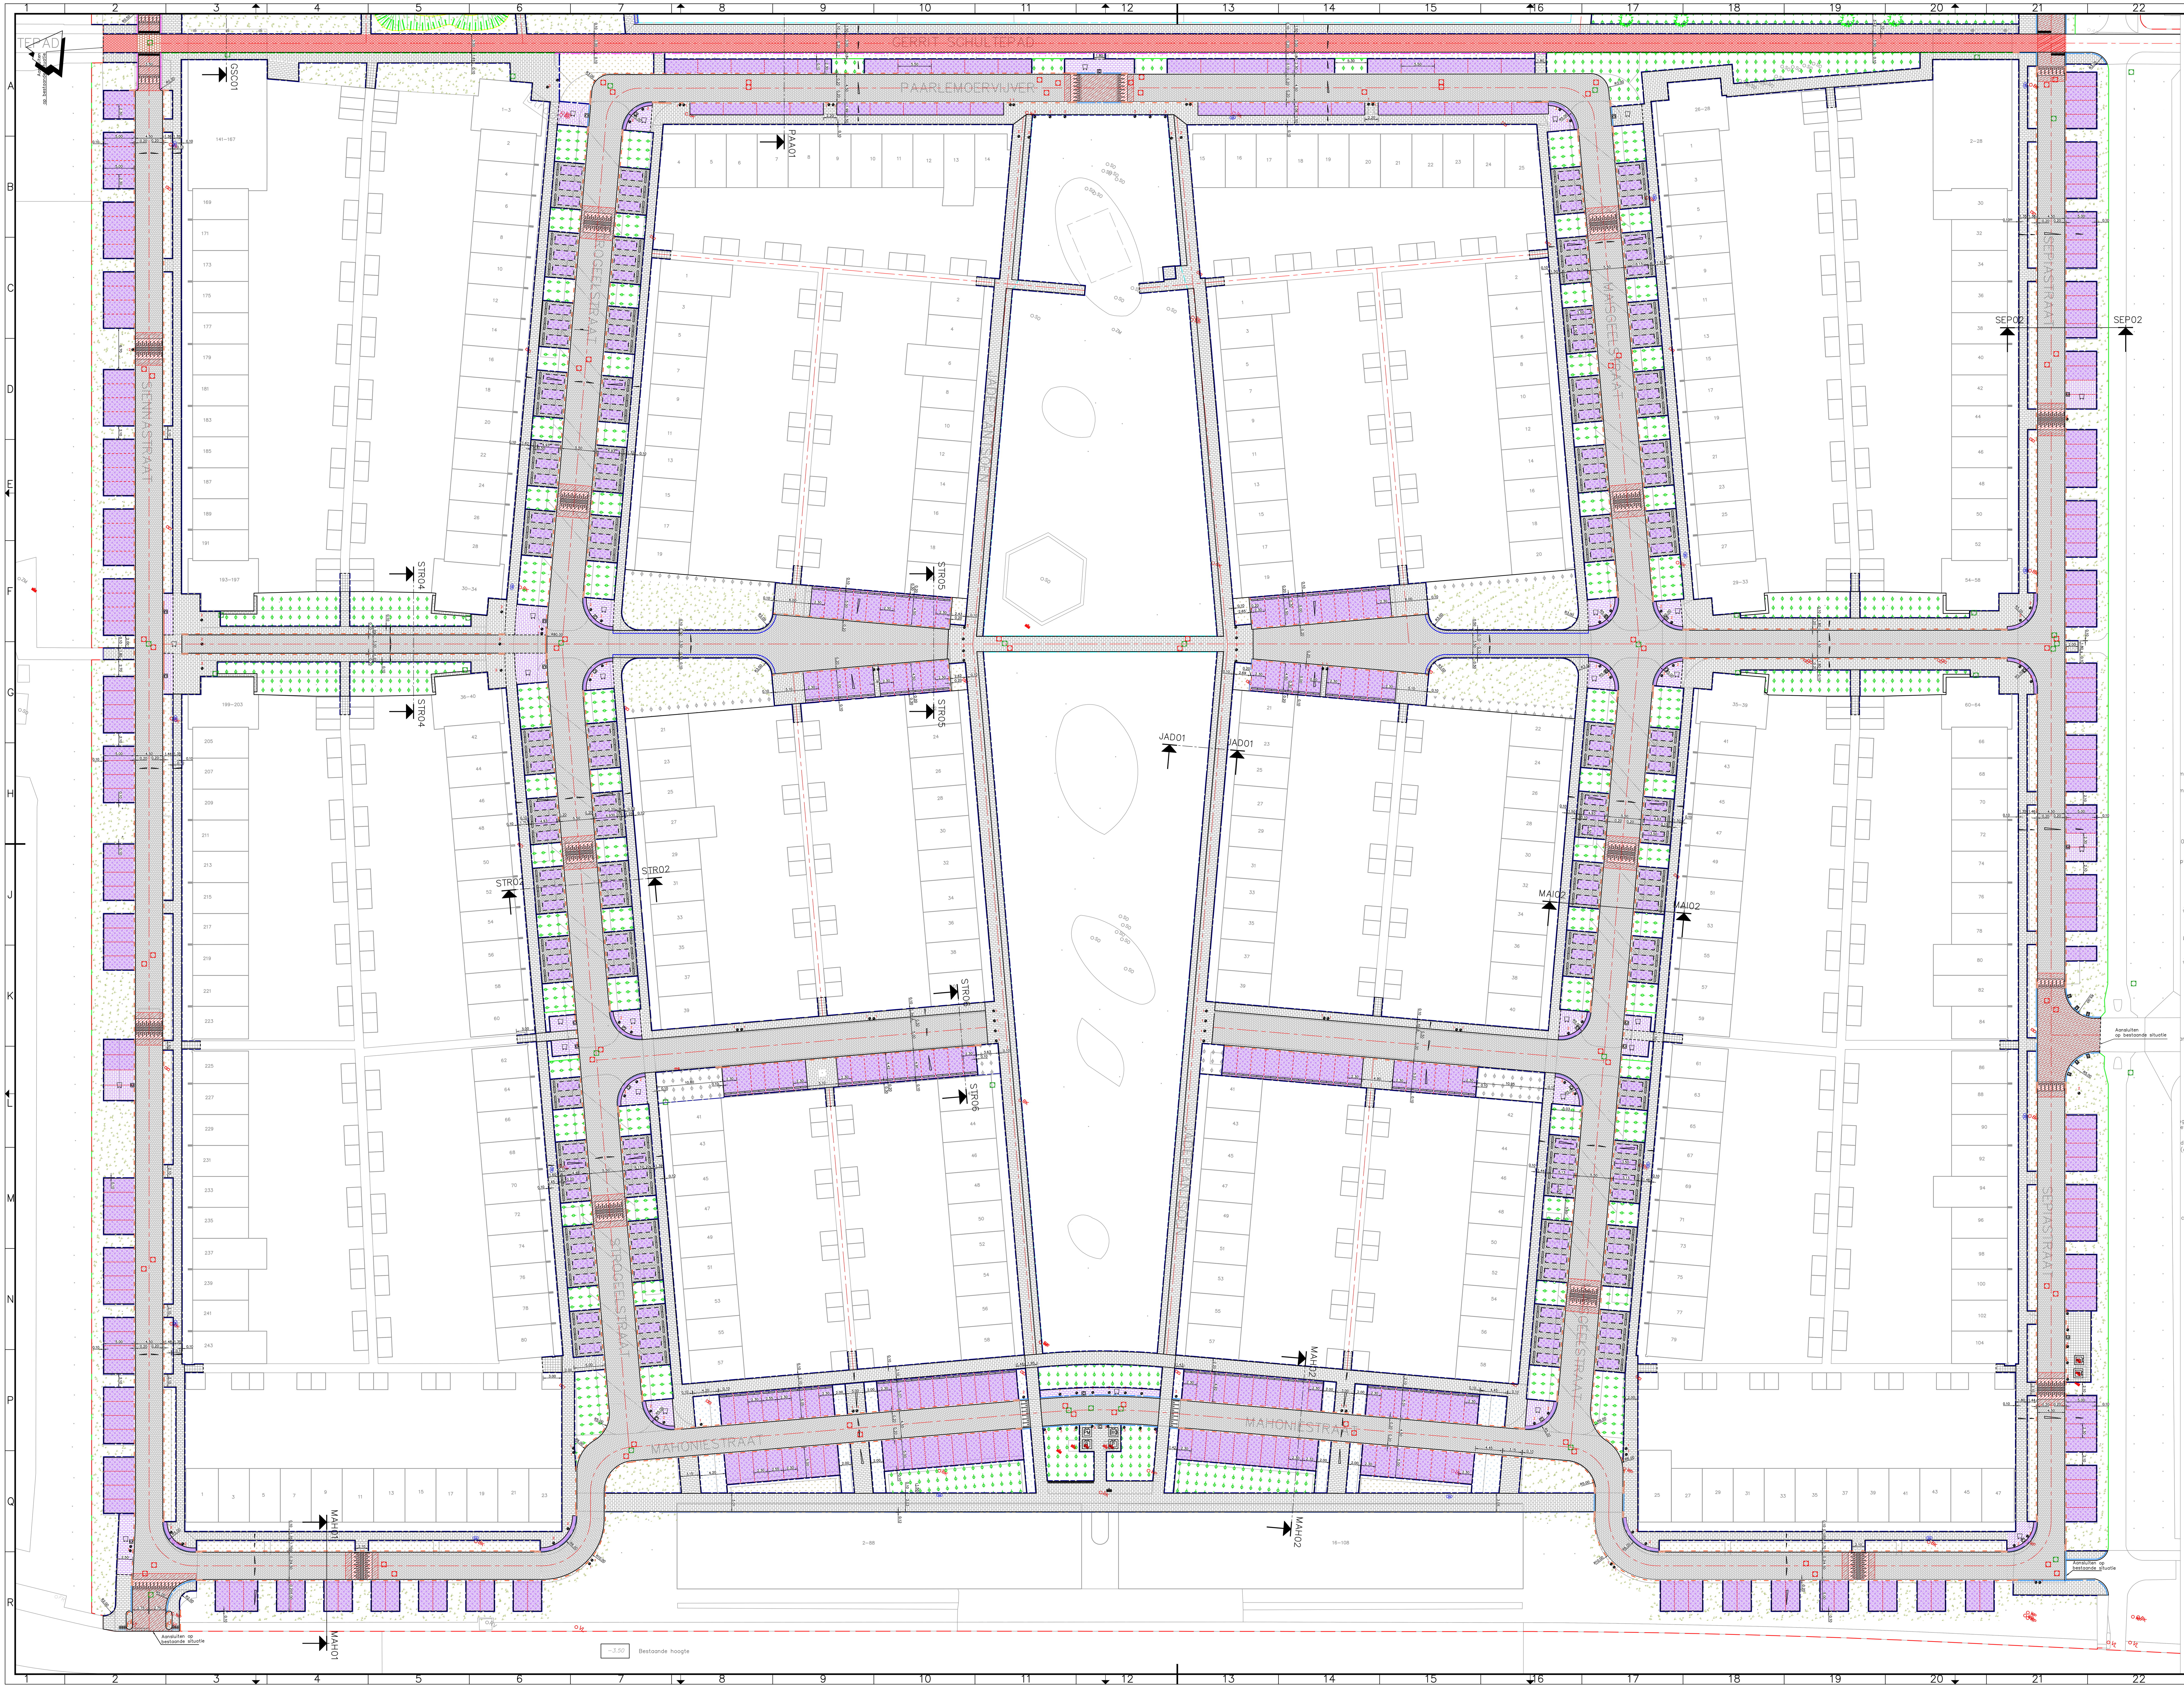

VERKLARING

- Bestaande situatie
- Bestaande kadastrale grens
- Nieuwe situatie
- Aanbrengen opsluitband 100x200mm, kleur grijs, hergebruik
- Aanbrengen opsluitband 120x250mm, kleur grijs, nieuw
- Aanbrengen opsluitband 200x250mm, kleur grijs, nieuw
- Aanbrengen geleideband type 70/200x200mm, kleur grijs, hergebruik
- Aanbrengen geleideband type 70/200x200mm, kleur grijs, laag
- Aanbrengen trottoirband 180/200x250mm, kleur grijs
- Aanbrengen gazonband 100x200mm, kleur grijs
- Aanbrengen nieuwe verloopband (zie details)
  - vb-A type eindverloopband 70/200 naar
  - vb-B type verloopband 70/200 naar 180/200
  - vb-D type 120x250 onderzijde zagen, loop mee met drempelopgang
- Aanbrengen bochtoplossing, bestaande uit 5 strekse rijen betonstraatstenen k.f. kleur zwart, conform detail
- Aanbrengen molgoot/schijngoot van 5 strek betonstraatstenen k.f., van vrijgekomen stenen, kleur grijs
- Betonnen borstwering band
- Aanbrengen parkeervak aanduiding, stootband 200x200mm, kleur grijs, 2 st. per parkeervak, nieuw en hergebruik
- Parkeervakscheiding, witte betonstraatstenen om en om aanbrengen, conform detail
- Aanbrengen haaientandtegels 500x500 mm
- Aanbrengen markering blokstreep 300x300 mm
- Aanbrengen noppentegels / gidslijntegels 0.30x0.30m
- Aanbrengen betontegel niet parkeren 500x500 mm
- Aan te brengen afzetpaal 1 = kunststof paal (lichtmasten), 2 = kunststof paal, 3 = betonnen bol
- Op hoogte stellen bestaande putafdekking van VWA- en HWA-riolering
- Op hoogte stellen bestaande putafdekking doorspuitvoorziening van de (drainage)verzamelleiding
- Aanbrengen trottoirkolk
- Aanbrengen straatkolk
- Nieuwe locatie brandkraan
- Bestaande kolk incl. kolkleiding vervalt, leiding afdoppen met PVC eindkap ø125mm en inmeten, opruimen kolken, zie opruimtekening)
- Bestaande te handhaven lichtmast tenzij anders met letter aangegeven. N = nieuwe locatie V = voormalige locatie (rood).
- Fietsklem
- Afvalcontainer
- Ruimtereservering voor opstellen minicontainers; indien parkeerplaats dan 'containertegel' met bord plaatsen met toelichting (vak vrijhouden op bepaalde dagen)
- Container opstel locatie, aanbrengen 30x30 betontegel met containerfiguratie
- Aanbrengen afvalbak
- Aanbrengen schampblok
- Aanbrengen drempelmarkering, conform detail, in het geval van een drempelkussen zijkanten laten aflopen naar 0 niveau.
- Aanbrengen fundering van 250mm betongranulaat en 50mm straatzand
- −3.50 Bestaande hoogte
- −3.78 Nieuwe hoogte
- Aanbrengen betonstraatstenen k.f., kleur grijs, in keperverband, vrijgekomen stenen
- Aanbrengen betonstraatstenen k.f., kleur zwart, in halfsteensverband, vrijgekomen stenen
- Aanbrengen betontegels 150x300mm, kleur grijs, in halfsteensverband, vrijgekomen stenen
- Aanbrengen betontegels 150x300 mm, kleur zwart, in halfsteensverband, vrijgekomen stenen
- Aanbrengen betonstraatstenen k.f., kleur grijs, in halfsteenverband, vrijgekomen stenen
- Aanbrengen betonstraatstenen k.f., kleur rood, in elleboogverband, vrijgekomen stenen
- Aanbrengen dubbelbetonstraatstenen k.f., kleur rood, in halfsteensverband
- Aanbrengen betontegels 300x300mm, kleur grijs, diagonaal verband, vrijgekomen stenen
- Herstraten betonstraatstenen (A), betontegels 300x300 (B), betontegels 150x300 (C)
- Aanbrengen deklaag van asfalt, 30 mm dik, kleur rood.
- Aanbrengen betonstraatstenen k.f. kleur zwart, in molenwiekverband conform detail
- Bestaande te handhaven boom
- Boom verwijderen
- Nieuwe boom met groeiplaatsverbetering van ca. 15m3/boom, ca. 0,80m diep, BG = boomgranulaat GV = grondverbetering, locatie en hoeveelheid afhankelijk van kabels en leidingen.
- Solitaire Heester
- Blokhaag – bestaand
- Blokhaag – nieuw
- Heesters – bestaand
- Heesters – nieuw
- Gras
- Wadi
- Groen
- 01 01 Dwarsprofiel nummer en locatie
- Faseringsgrens
- Scopegrens