


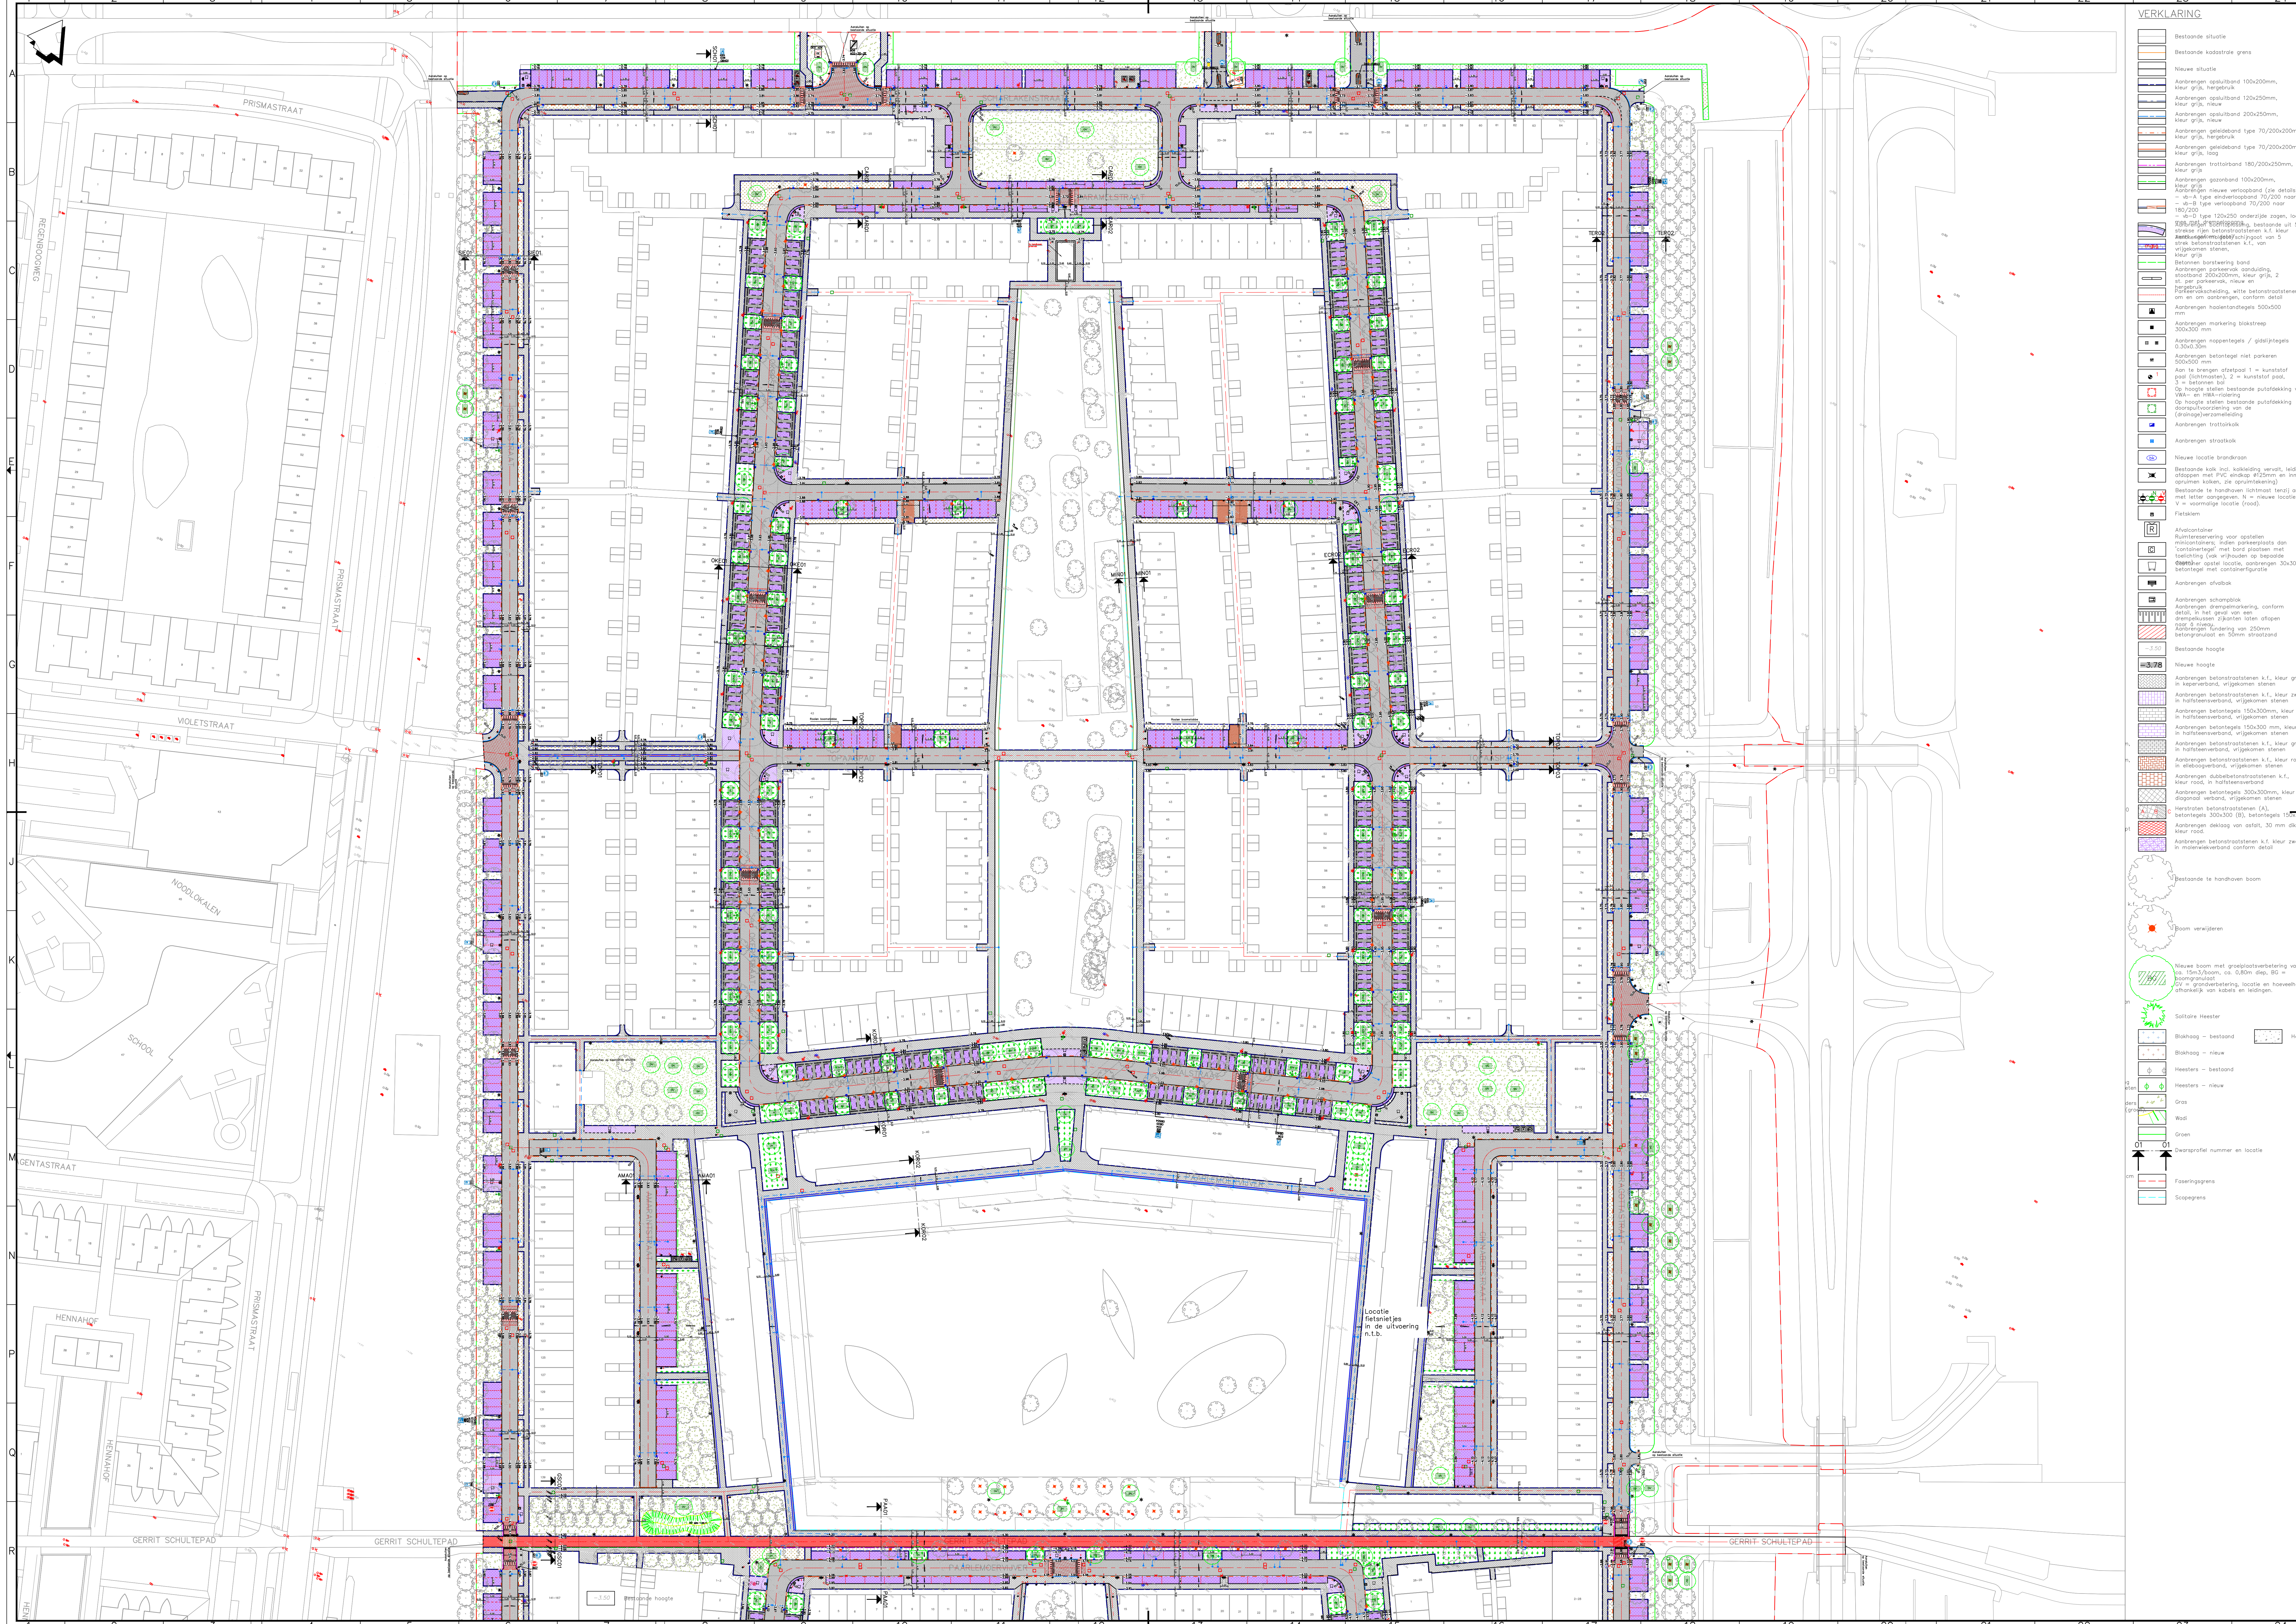

VERKLARING	
	Bestaande situatie
	Bestaande kadastrale grens
	Nieuwe situatie
	Aanbrengen opstrijkbond 100x200mm, kleur grijs, hergbruik
	Aanbrengen opstrijkbond 100x200mm, kleur grijs, nieuw
	Aanbrengen opstrijkbond 200x200mm, kleur grijs, hergbruik
	Aanbrengen opstrijkbond 200x200mm, kleur grijs, nieuw
	Aanbrengen geleideland type 70/200x200mm, kleur grijs, hergbruik
	Aanbrengen geleideland type 70/200x200mm, kleur grijs, laag
	Aanbrengen trottoirband 180/200x200mm, kleur grijs
	Aanbrengen grasband 100x200mm, kleur grijs
	Aanbrengen nieuwe verloopband (zie detail) - A-B type eindverloopband 70/200 naar 180/200 - A-B type verloopband 70/200 naar 180/200 - A-B type 100x200 onderzijde zogen, los 180/200 type 100x200 onderzijde zogen, los 180/200 type 100x200 onderzijde zogen, los 180/200 type 100x200 onderzijde zogen, los
	Aanbrengen betonstraatstenen k.f., kleur grijs, 2 st. per parkeerplaats, nieuw en vrijgekomen stenen, kleur grijs
	Betonnen borswering band
	Aanbrengen parkeerplaats verloopband, strookband 200x200mm, kleur grijs, 2 st. per parkeerplaats, nieuw en vrijgekomen stenen, kleur grijs
	POB-afschaling, witte betonstraatstenen om en om aanbrengen, conform detail
	Aanbrengen hofstentegels 500x500 mm
	Aanbrengen markering blokstroep 300x300 mm
	Aanbrengen noppentegels / gladde tegels 300x300 mm
	Aanbrengen betontegels niet parkeren 500x500 mm
	Aan te brengen afstapelpool 1 = kunststof pool (lichtmetalen), 2 = kunststof pool, 3 = betonnen pool
	Op hoogte stellen bestaande putdekking V&A- en H&A-riolering
	Op hoogte stellen bestaande putdekking doorafvoerleiding van de (drainage)verzamelleiding
	Aanbrengen trottoirband
	Aanbrengen straatkolk
	Nieuwe locatie brandvrijheid
	Bestaande kok ind. kolkleiding vervalt, lokaal afdekken met PVC eindkap Ø 125mm en aan opvullen met beton, zie sprankelering
	Bestaande te handhaven lichtmast terzijde om met letter aangegeven, N = nieuwe locatie, V = voormalige locatie (rood)
	Fietstakken
	Afvalcontainer
	Plaatsbepaling voor opstellen milieubakken, indien parkeerplaats dan 'container' met band plaatsen met toelichting (vak vrijhouden op bepaalde plaatsen)
	Aanbrengen afvalbak
	Aanbrengen schuimbak
	Aanbrengen drempelmarkering, conform detail, in het geval van een drempelkussen, zijwanden laten aflopen
	Aanbrengen 'Eindkap' van 250mm betongedruoid en 50mm straatband
	Bestaande hoogte
	Nieuwe hoogte
	Aanbrengen betonstraatstenen k.f., kleur grijs, in hofsteeverband, vrijgekomen stenen
	Aanbrengen betonstraatstenen k.f., kleur zwart, in hofsteeverband, vrijgekomen stenen
	Aanbrengen betontegels 150x300mm, kleur in hofsteeverband, vrijgekomen stenen
	Aanbrengen betontegels 150x300mm, kleur in hofsteeverband, vrijgekomen stenen
	Aanbrengen betontegels 150x300mm, kleur in hofsteeverband, vrijgekomen stenen
	Aanbrengen dubbelbetonstraatstenen k.f., kleur rood, in hofsteeverband
	Aanbrengen betontegels 300x300mm, kleur diagonaal verband, vrijgekomen stenen
	Herstraten betonstraatstenen (A), betontegels 300x300 (B), betontegels 150x300 (C)
	Aanbrengen deklaag van asfalt, 30 mm dik, kleur rood
	Aanbrengen betonstraatstenen k.f., kleur zwart, in mozaiekverband conform detail
	Bestaande te handhaven boom
	Boom verwijderen
	Nieuwe boom met grootstamverdikking van 10cm/30cm ca. 0,50m diep, BG = boomstruik
	Gr = grootstamverdikking, locatie en hoeveelheid afhankelijk van kabels en leidingen
	Solitaire Heester
	Blokhooft - bestaand
	Blokhooft - nieuw
	Heesters - bestaand
	Heesters - nieuw
	Gras
	Wadi
	Groen
	Wegprofiel nummer en locatie
	Faseringgrens
	Scapinggrens