

VERKLARING



- |  |  |  |  |
|--|--|--|--|
|  | Bestaande situatie   |  | Bestaande hoogte   |
|  | Bestaande kadastrale grens   |  | Nieuwe hoogte  |
|  | Nieuwe situatie  |  | Aanbrengen betonstroosteenen k.f., kleur grijs, in keperverband, vrijgekomen stenen      |
|  | Aanbrengen opstulband 100x200mm, kleur grijs, tegelruk   |  | Aanbrengen betonstroosteenen k.f., kleur zwart, in halfsteensverband, vrijgekomen stenen |
|  | Aanbrengen opstulband 120x250mm, kleur grijs, nieuw  |  | Aanbrengen betontegels 150x300mm, kleur grijs, in halfsteensverband, vrijgekomen stenen  |
|  | Aanbrengen opstulband 200x250mm, kleur grijs, nieuw  |  | Aanbrengen betontegels 150x300mm, kleur grijs, in halfsteensverband, vrijgekomen stenen  |
|  | Aanbrengen geleedeband type 70/200x200mm, kleur grijs, tegelruk  |  | Aanbrengen betonstroosteenen k.f., kleur grijs, in halfsteensverband, vrijgekomen stenen |
|  | Aanbrengen geleedeband type 70/200x200mm, kleur grijs, laag  |  | Aanbrengen betonstroosteenen k.f., kleur rood, in halfsteensverband, vrijgekomen stenen  |
|  | Aanbrengen trottoirband 180/200x250mm, kleur grijs   |  | Aanbrengen dubbelbetonstroosteenen k.f., kleur rood, in halfsteensverband                |
|  | Aanbrengen opzandband 130x225mm, kleur grijs   |  | Aanbrengen betontegels 300x300mm, kleur grijs, diagonaal verband, vrijgekomen stenen     |
|  | Aanbrengen nieuwe verloopband (zie detail) - w-A type ekeverloopband 70/200 naar 0 - w-B type verloopband 70/200 naar 180/200  |  | Aanbrengen betonstroosteenen k.f., kleur grijs, in halfsteensverband, vrijgekomen stenen |

Opdrachtgever Gemeente Almere  
 Project Groot Onderhoud Regenboogbuurt te Almere  
 Fase 4 - Definitief Ontwerp  
 Onderdeel Ontwerptekening

Versionnummer	1.0	2.0	3.0	4.0	5.0	Tekeningnummer	
Datum versie	22-06-2021	18-08-2021	03-09-2021	04-11-2021		Bloednummer	
Getekend						Schaal	1:200
Gecontroleerd						Formaat	A0
						Status	Tekening
						Projectnummer	33707
						Bestandnummer	
						Aanmaakdatum	
						Projectfase	

Dusseldorp Infra, Sloop & Milieutechniek BV Postbus 55, 7130 AB Lichtvoorde Telefoon 0544 - 488488  
 Albert Schweigertstraat 31, 7131 PG Lichtvoorde e-mail: info@dusseldorp.nl  
 Gebruikt of aan derden worden verspreid.

Situatie  
 Schaal  
 1:200

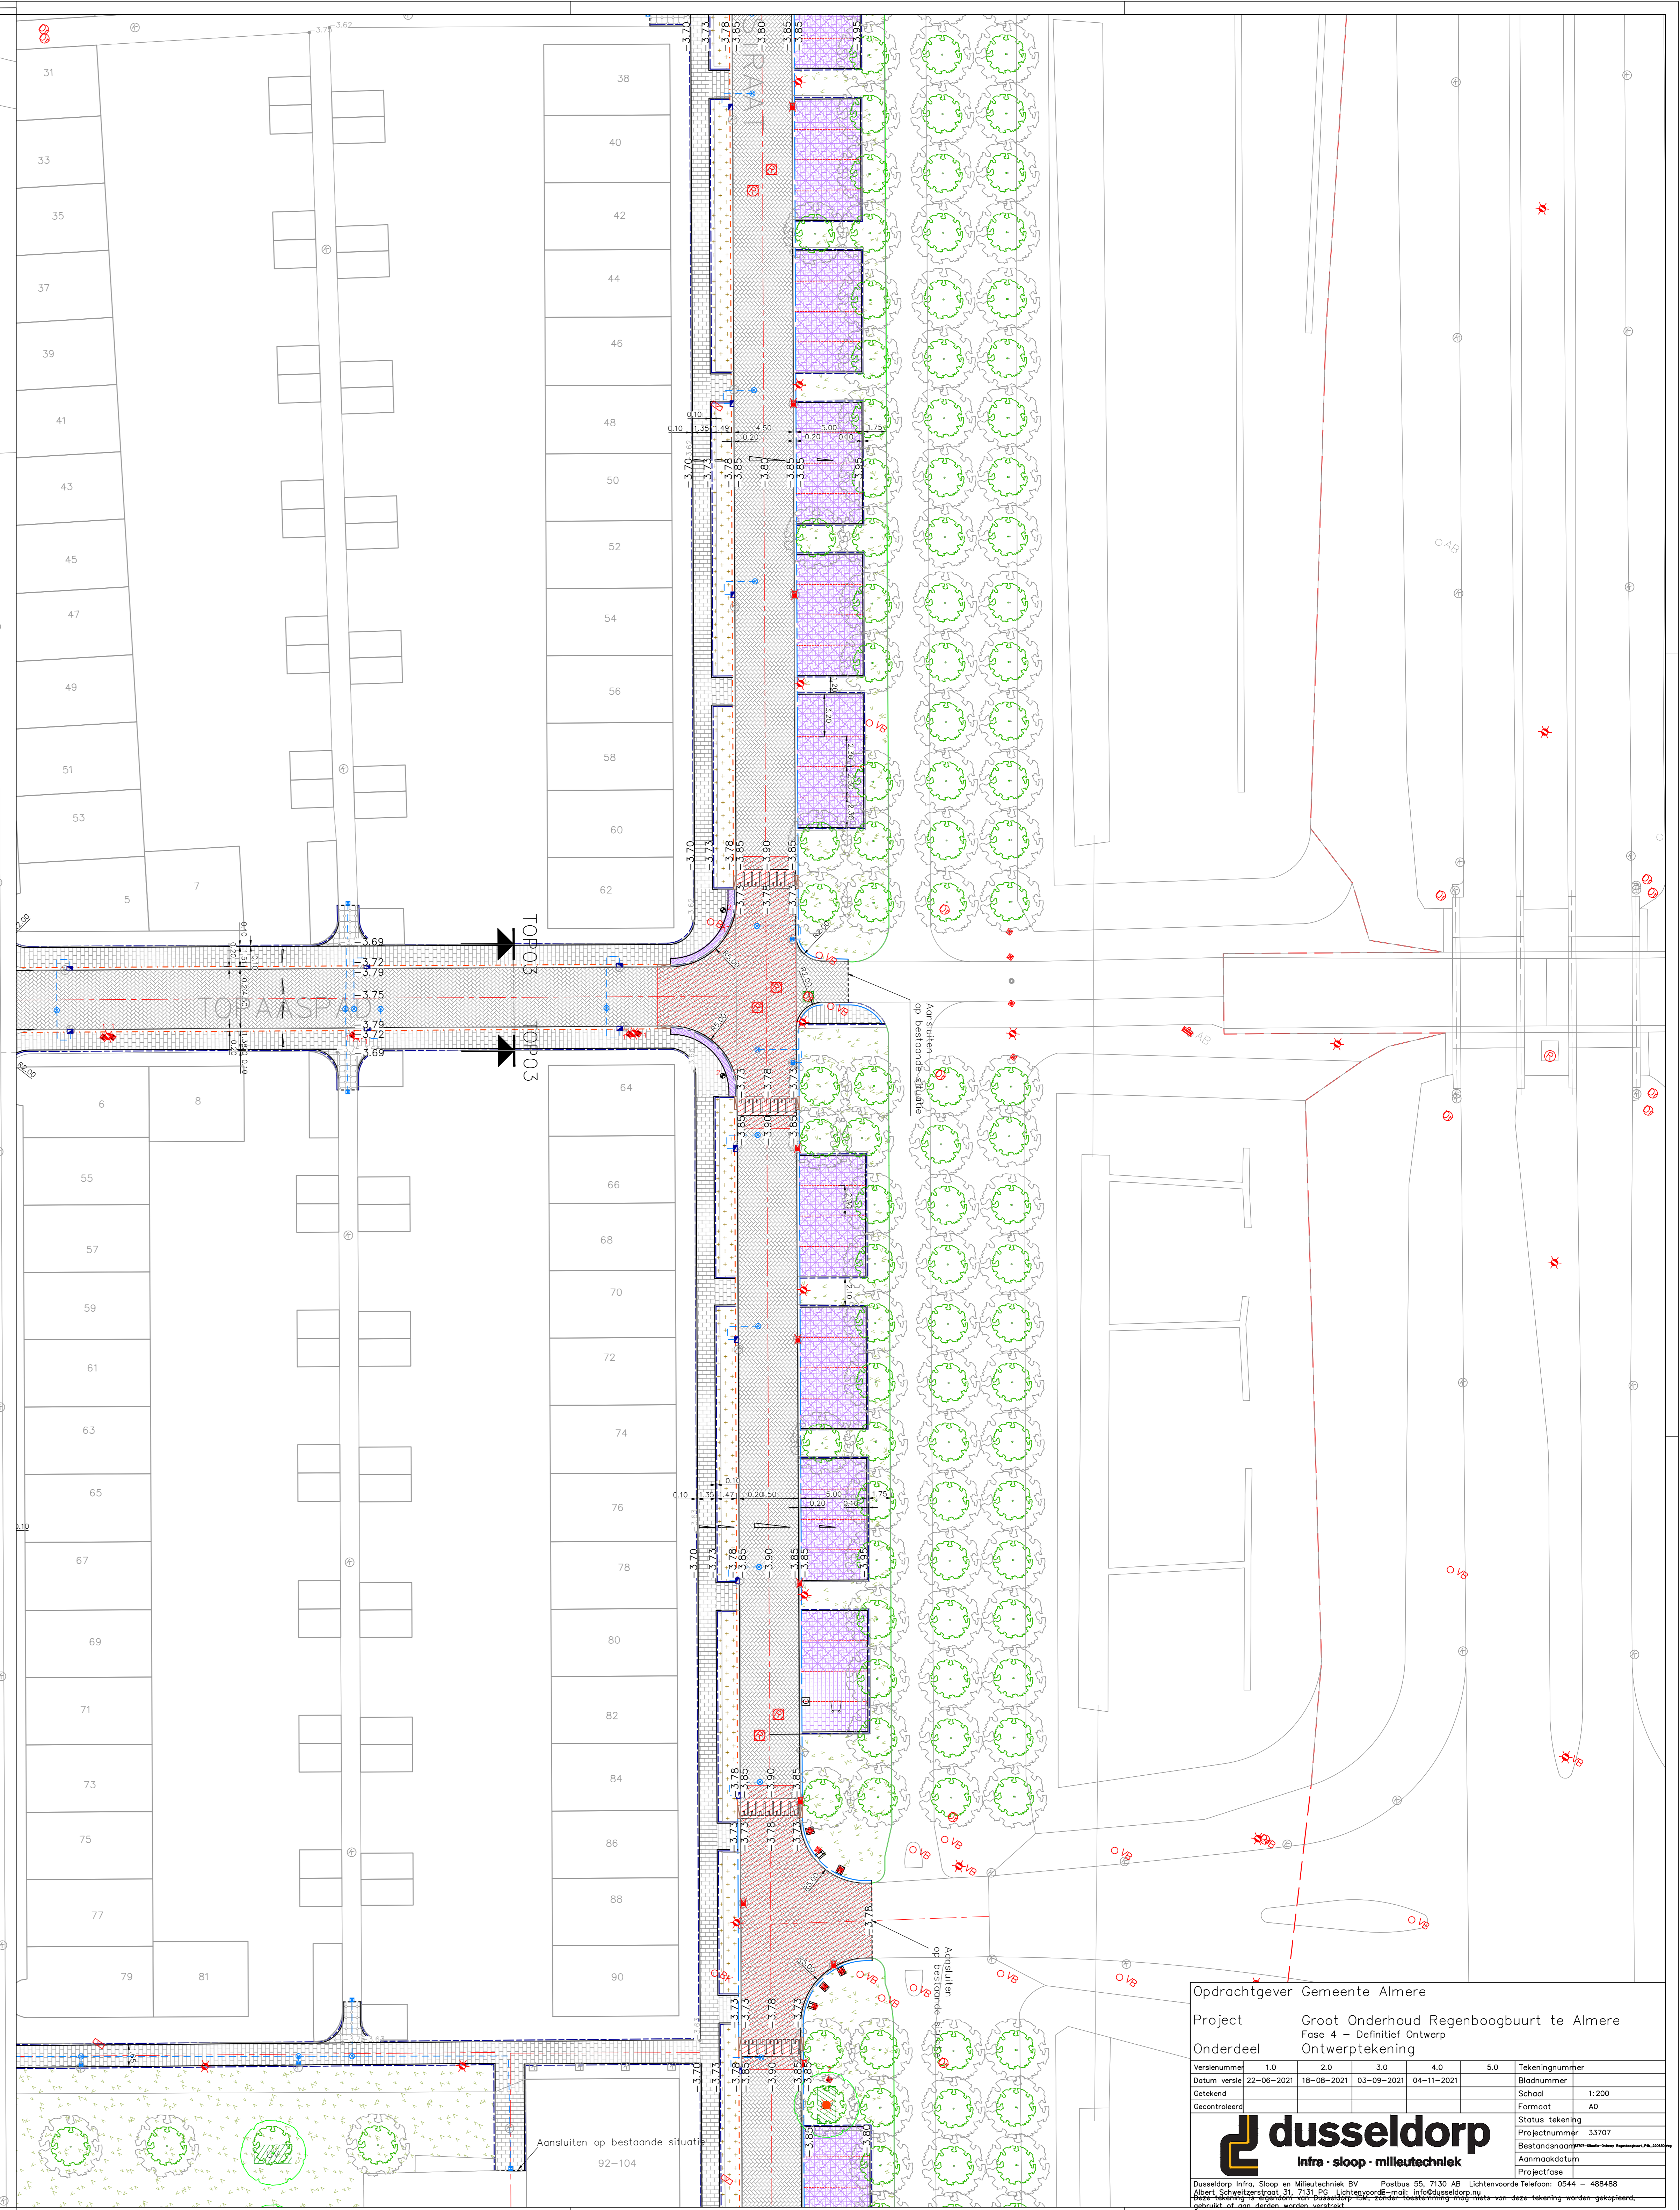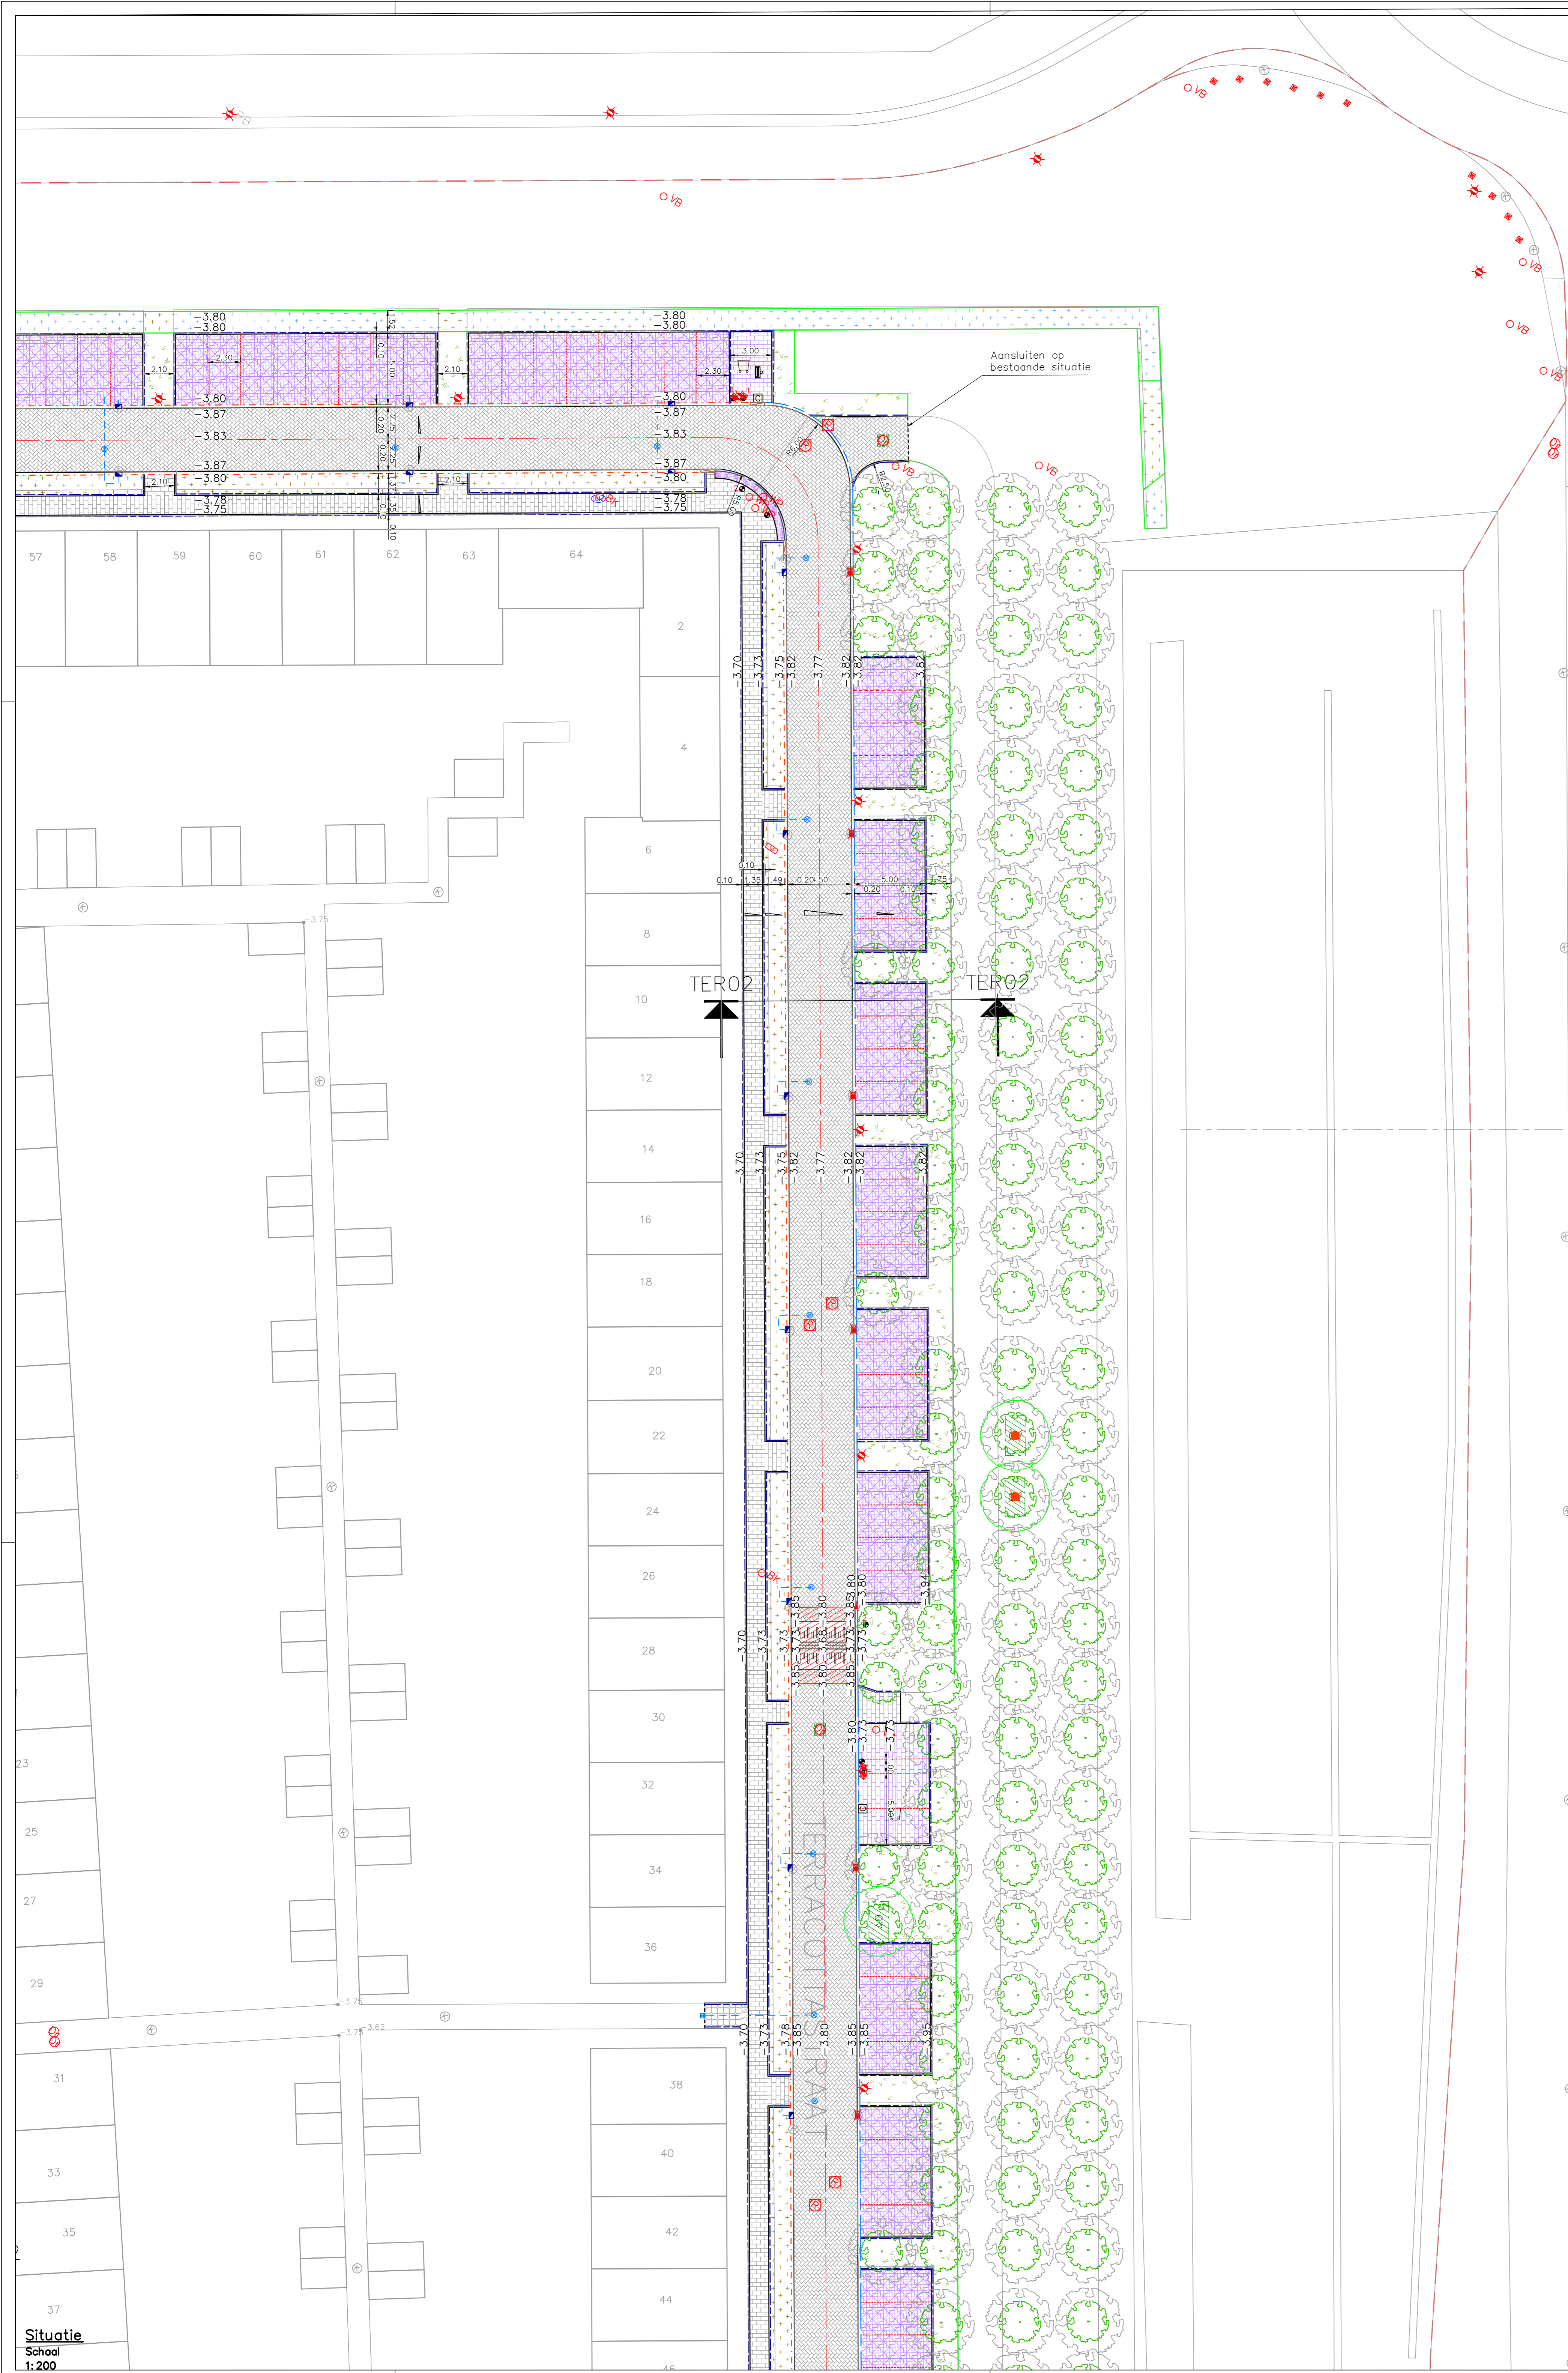

Opdrachtgever Gemeente Almere

Project Groot Onderhoud Regenboogbuurt te Almere

Fase 4 - Definitief Ontwerp

Onderdeel Ontwerptekening

Versionnummer	1.0	2.0	3.0	4.0	5.0	Tekeningnummer
Datum versie	22-06-2021	18-08-2021	03-09-2021	04-11-2021		Bladnummer
Getekend						Schaal
Gecontroleerd						Formaat
						Status
						Projectnummer
						Bestandsnaam
						Aanmaakdatum
						Projectfase

**dusseldorp**  
infra · sloop · milieutechniek

Dusseldorp Infra, Sloop en Milieutechniek BV Postbus 55, 7130 AB Lichtenvoort Telefoon: 0544 - 488468  
Albert Schweitzerstraat, 31, 7131 PG Lichtenvoort e-mail: info@dusseldorp.nl  

Situatie  
Schaal  
1:200